


STAROSTWO POWIATOWE
w HAJNÓWCE
17-200 Hajnówka, ul. Aleksego Zina 1
tel. (85) 682 62 66, fax (85) 682 42 20
(nazwa organu wydającego dokument)
Nr kancelaryjny: GK.6642.1.264.2024

Województwo: PODLASKIE
Powiat: HAJNOWSKI
Jednostka ewidencyjna: 200505_2 DUBICZE CERKIEWNE
Obręb ewidencyjny: 21 WERSTOK

MAPA ZASADNICZA

Skala 1:1000

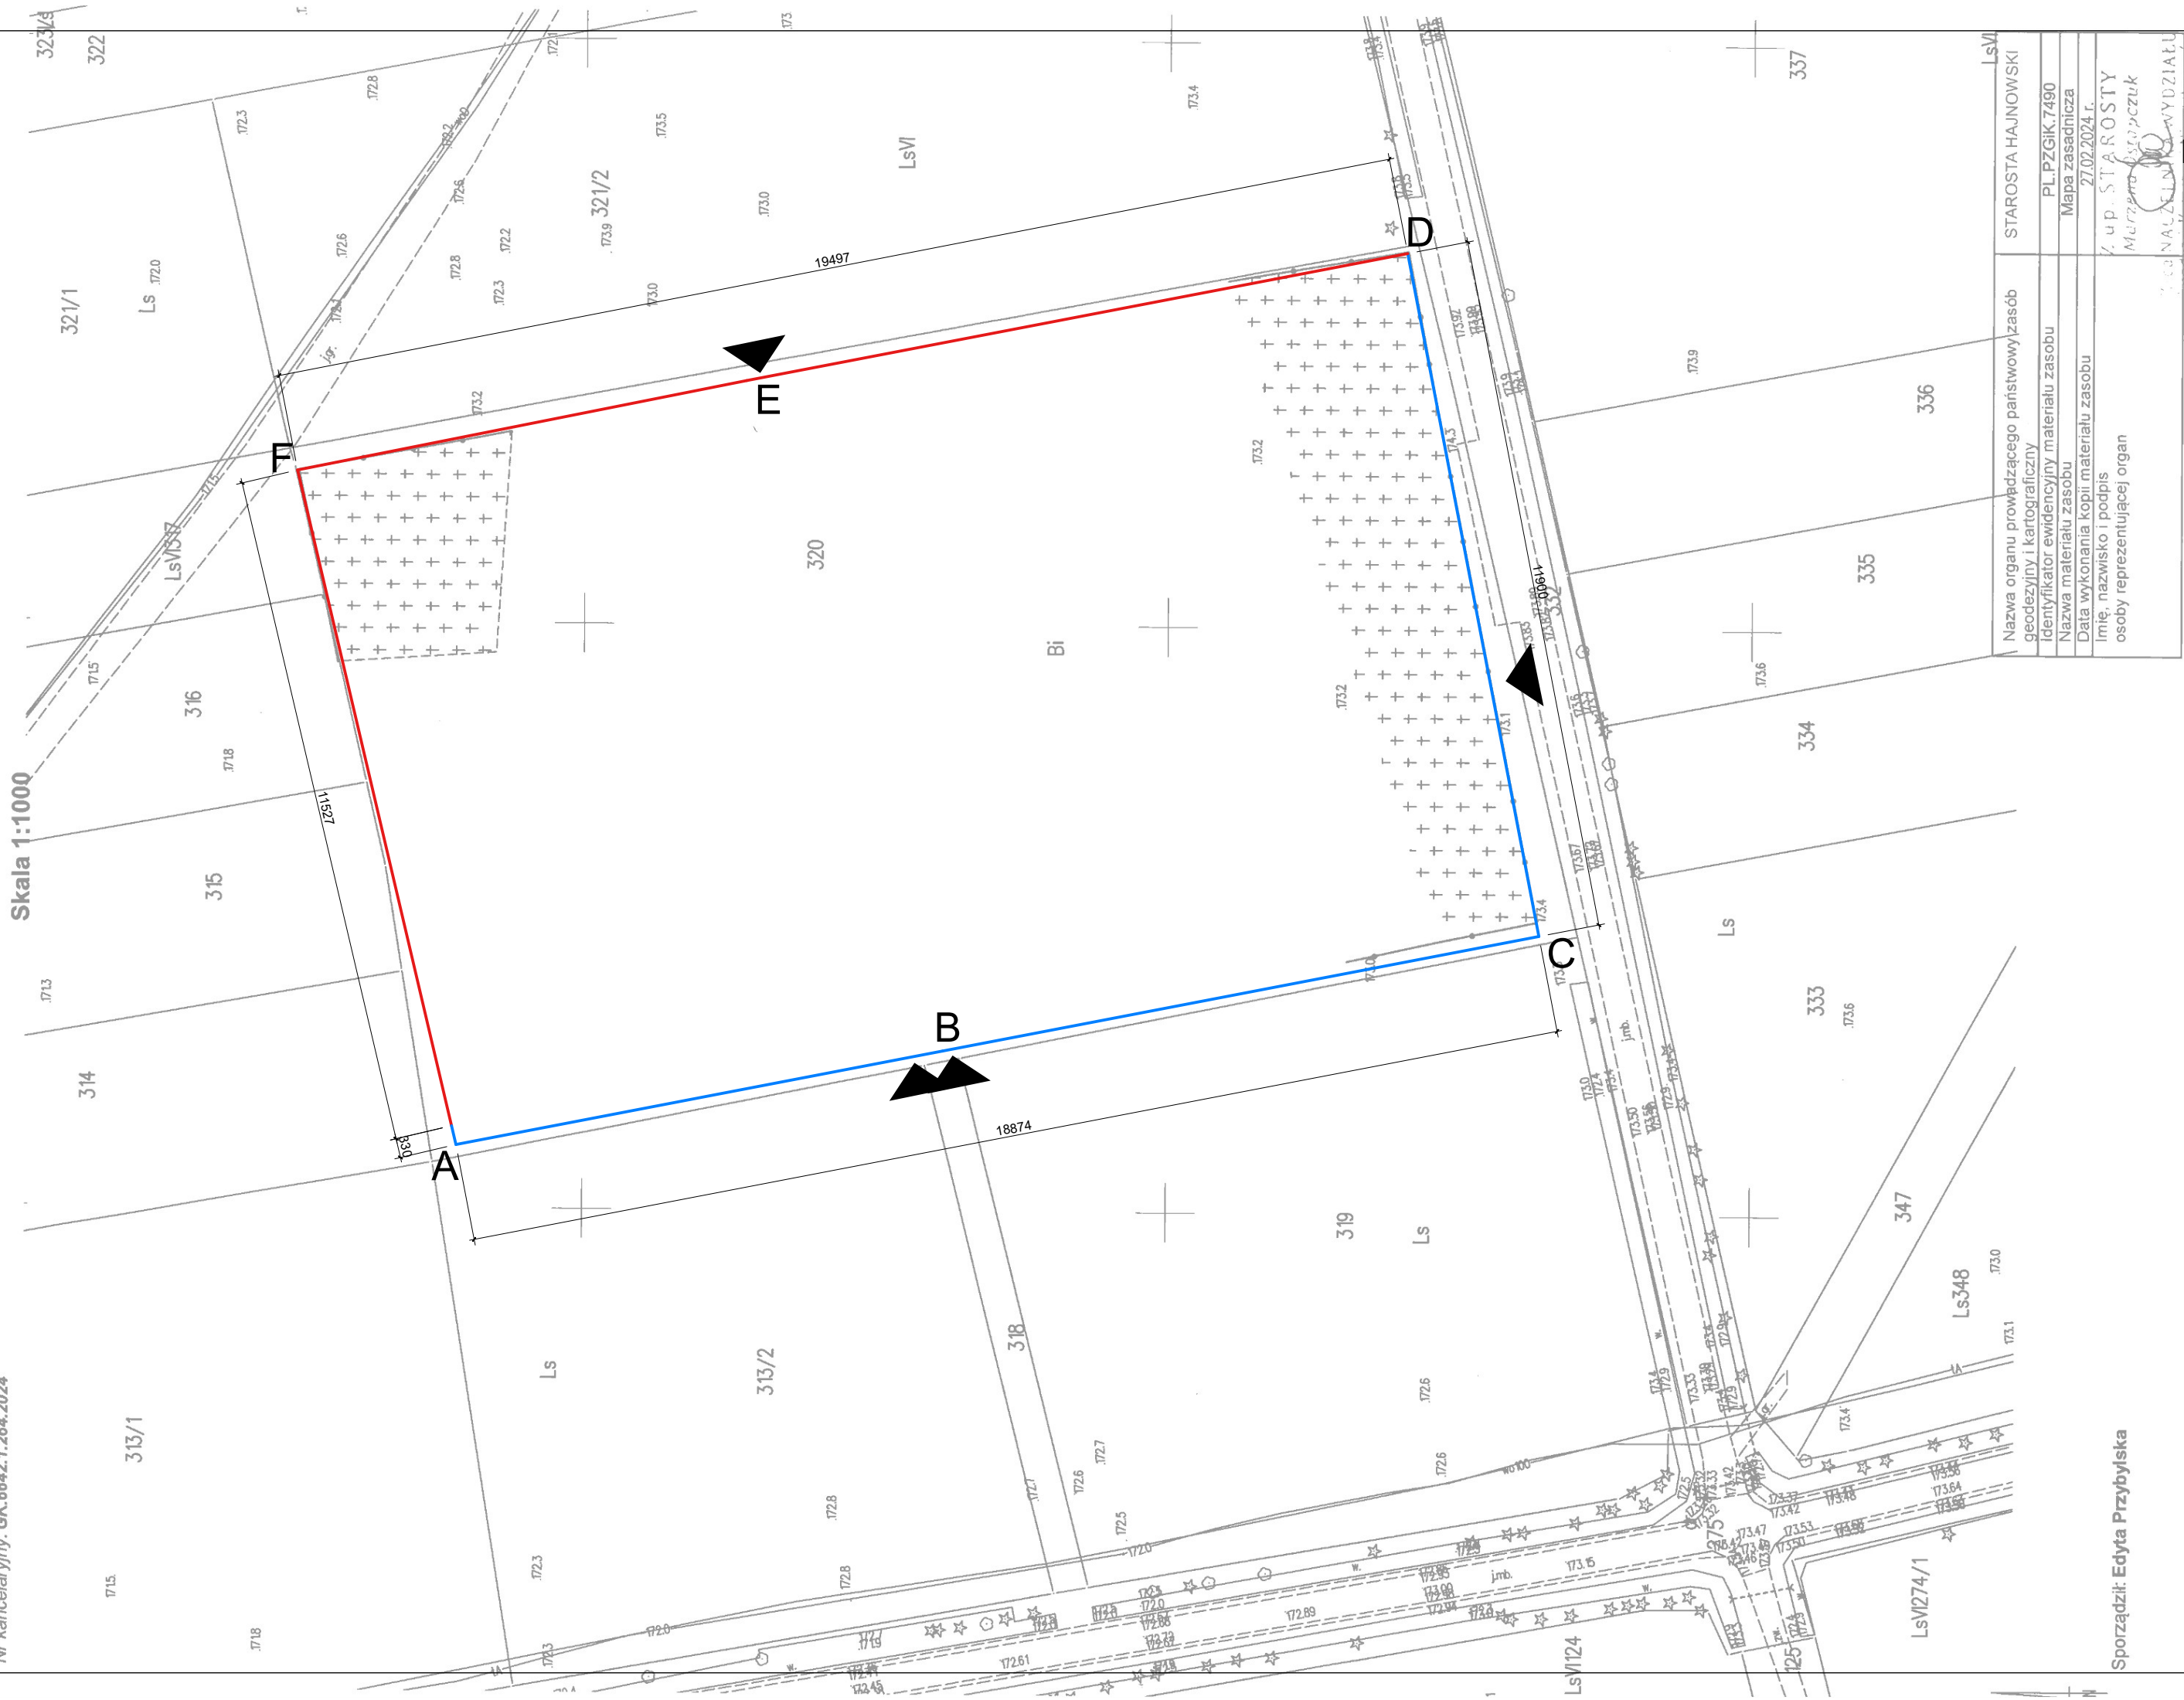

Sporządził: Edyta Przybylska

| | |
|---|------------------------------------|
| Nazwa organu prowadzącego paristwozasób geodezyjny i kartograficzny | STAROSTA HAJNOWSKI |
| Identyfikator ewidencyjny materiału zasobu | PL.PZGJK.7490 |
| Nazwa materiału zasobu | Mapa zasadnicza |
| Data wykonania kopii materiału zasobu | 27.02.2024 r. |
| Imię, nazwisko i podpis osoby reprezentującej organ | W. up. STARSZY MURZYG MURZYG |
| Podpis i pieczęć organu | STAROSTA HAJNOWSKI |

Projekt zagospodarowania działki nr geod. 320
położonej w miejscowości Werstok, gm. Dubicze Cerkiewne
Inwestor : Parafia Podwyższenia Krzyża Pańskiego w Werstoku
Adres inwestora: Werstok 2A, 17-204 Dubicze Cerkiewne

- A B C D
- zakres opracowania
 - istniejące ogrodzenie
 - projektowane ogrodzenie

| | | | |
|---|--|---|------------|
| <div></div> <div>BIURO PROJEKTOWE</div> | | BIURO PROJEKTOWE ŻERO WOJCIECH ŻERO 17-100 Bielsk Podlaski ul.Kolejowa 5A tel.: 503 157 768, 509 949 656 | |
| PROJEKTANCI: | | PODPISY: | |
| BRANŻA ARCHITEKTONICZNO-KONSTRUKCYJNA: | | | |
| inż. Roman Żero | | | |
| UPR. BUD. DO PROJ. I KIER. ROB. BUD. W SPEC. ARCH. I KONSTR. BUD. B/O §2 ust. 1 P. 1, §4 UST. 2, §5 UST. 1 P. 1, §6 UST. 11.2, §7, §13 UST. 1 P. 11.2 NR BL 31/81 I BL 108/92 | | | |
| ASYSTENT | | | |
| Piotr Korszak | | | |
| NAZWA ZADANIA: | | | |
| Budowa ogrodzenia | | | |
| ADRES INWESTYCJI: | | | |
| 17-204 Werstok gm. Dubicze Cerkiewne działka nr geod. 320 | | | |
| NAZWA RYSUNKU: | | | |
| Projekt zagospodarowania terenu | | | |
| ETAP: | | SKALA: | |
| PROJEKT BUDOWLANY | | ARCHITEKTONICZNA | |
| DATA: | | 1:500 | |
| 13-03-2024 | | NR RYSUNKU: | NR STRONY: |
| | | 1 | 5 |