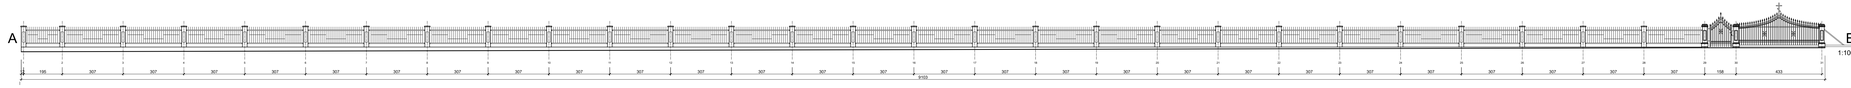

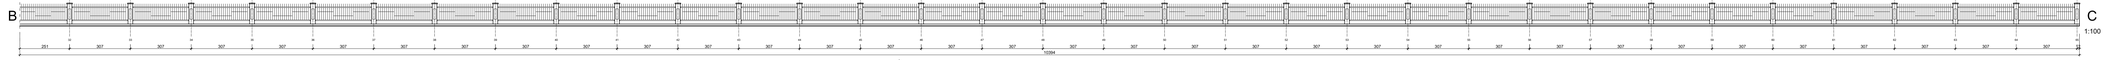

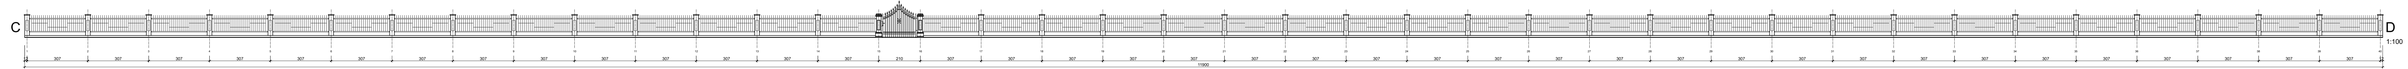

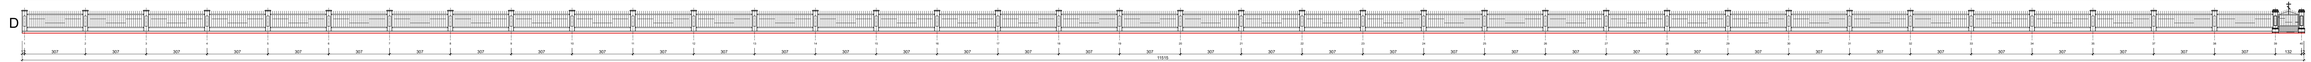

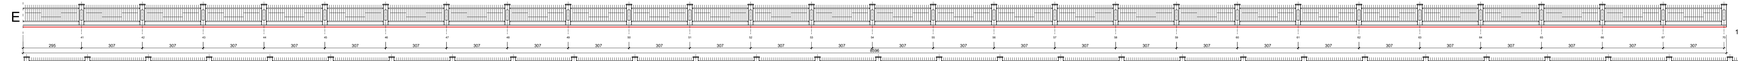

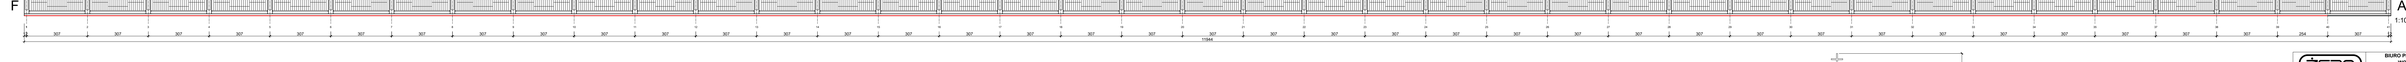

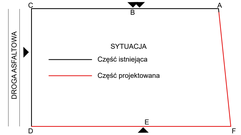

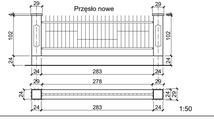

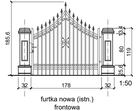

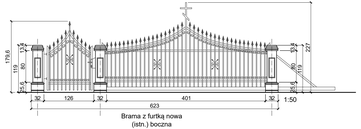

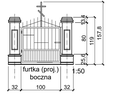

ŻERO BIURO PROJEKTOWE	BIURO PROJEKTOWE ŻERO WOJCIECH ŻERO 17-100 Bielsk Podlaski ul.Księżowa 5A tel.: 503 157 768, 509 949 656
PROJEKTANCI inż. Roman Żero UPR BUD /DOŚ/0011/POOS, WOB, BUD, W SPEC. MOCH. I KONSTR. BUD. B/D (Z UST. 1 K UST. 3, (Z UST. 1 P. 1, (Z UST. 1 P. 1 I 2 NR BL 3139 / BL 10892	PODPIS/
SPRAWDZIŁ Piotr Konczak	
TYTUŁ PROJEKTU Budowa ogrodzenia	
OBIEKT/BRANŻA 17-204 Wierstok gm. Dubicze Cerkiewne działka nr geod. 320	
TYTUŁ RYSUNKU Widok ogrodzenia	
CZĘŚĆ PROJEKT BUDOWLANY	BRANŻA ARCHITEKTONICZNA
SKALA 1:100, 1:50	
DATA 12-03-2024	NR RYSUNKU / NR STRONY 1 / 9